

Agenzia del Territorio
CATASTO FABBRICATI
Ufficio Provinciale di
Verona

Dichiarazione protocollo n. 000254807 del 24/09/2002

Planimetria di u.i.u. in Comune di Verona

Piazzetta Scala

civ. 4

Identificativi Catastali:

Sezione:

Foglio: 162

Particella: 354

Subalterno: 12

Compilata da:

Manzotti William


Iscritto all'albo:
Geometri

Prov. Verona

N. 2421

Scheda n. 1

Scala 1:200

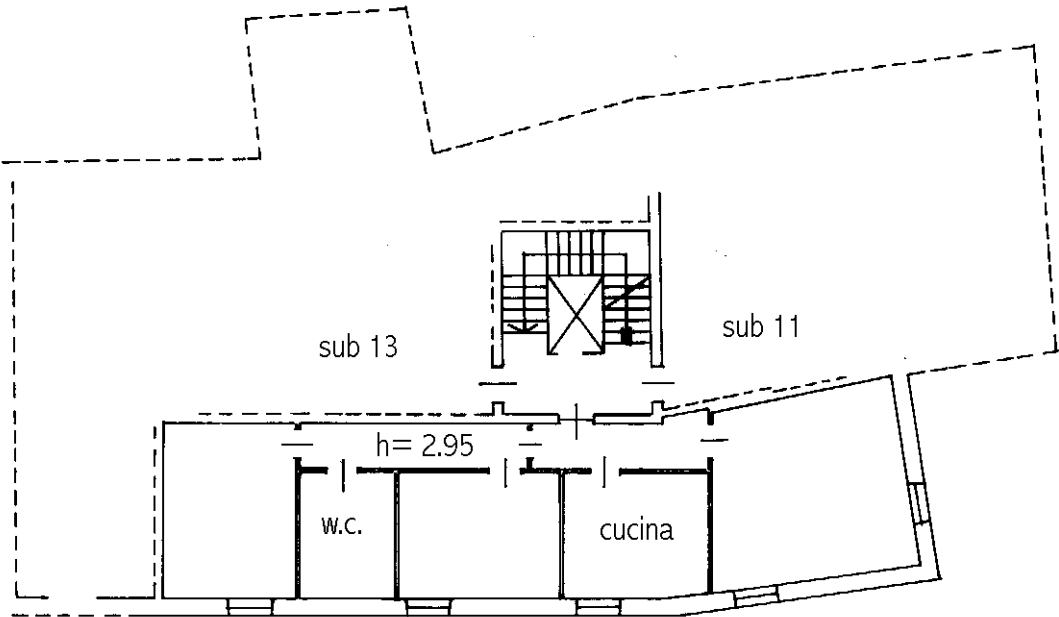

PIANO TERZO



PIANO SCANTINATO



Ultima planimetria in atti