

Dichiarazione protocollo n. 000254807 del 24/09/2002

**Agenzia del Territorio
CATASTO FABBRICATI
Ufficio Provinciale di
Verona**

Planimetria di u.i.u. in Comune di Verona

Piazzetta Scala

civ. 4

Identificativi Catastali:

Sezione:

Foglio: 162

Particella: 354

Subalterno: 11

Compilata da:

Manzotti William

Iscritto all'albo:

Geometri


Prov. Verona

N. 2421

Scheda n. 1

Scala 1:200

PIANO TERZO

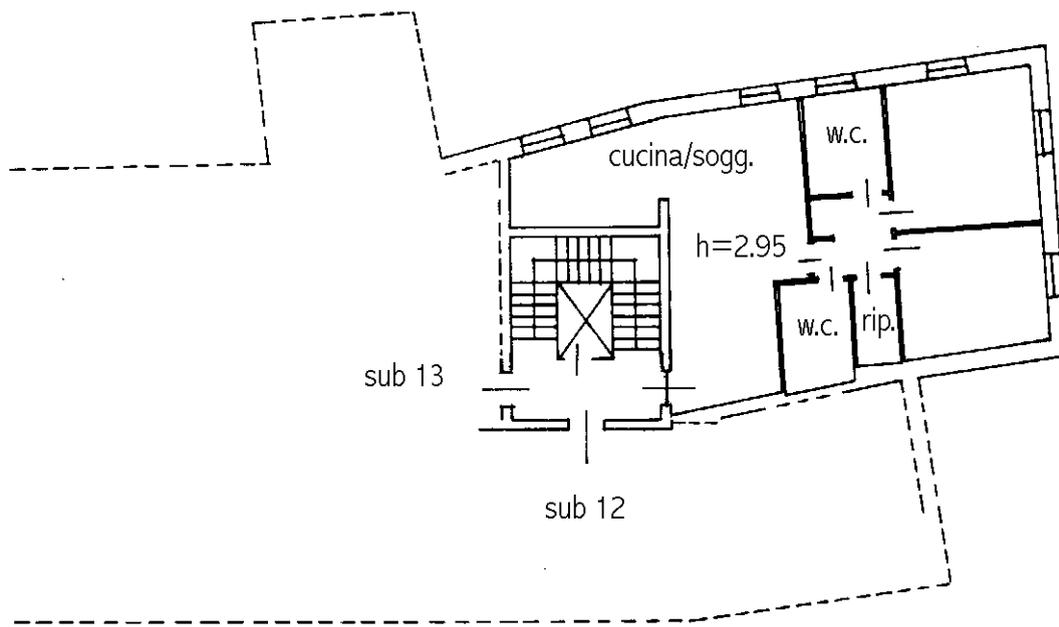

nord



Ultima planimetria in atti

Catasto dei Fabbricati - Situazione al 04/03/2025 - Comune di VERONA(L781) - < Foglio 162 - Particella 354 - Subalterno II >
PIAZZETTA SCALA n. 4 Piano 3