

(N)

**Agenzia del Territorio
CATASTO FABBRICATI
Ufficio Provinciale di
Verona**

Dichiarazione protocollo n. 000254807 del 24/09/2002

Planimetria di u.i.u. in Comune di Verona

Piazzetta Scala

civ. 4

Identificativi Catastali:

Sezione:
Foglio: 162
Particella: 354
Subalterno: 12


Compilata da:
Manzotti William
Iscritto all'albo:
Geometri

Prov. Verona


N. 2421

Scheda n. 1

Scala 1:200

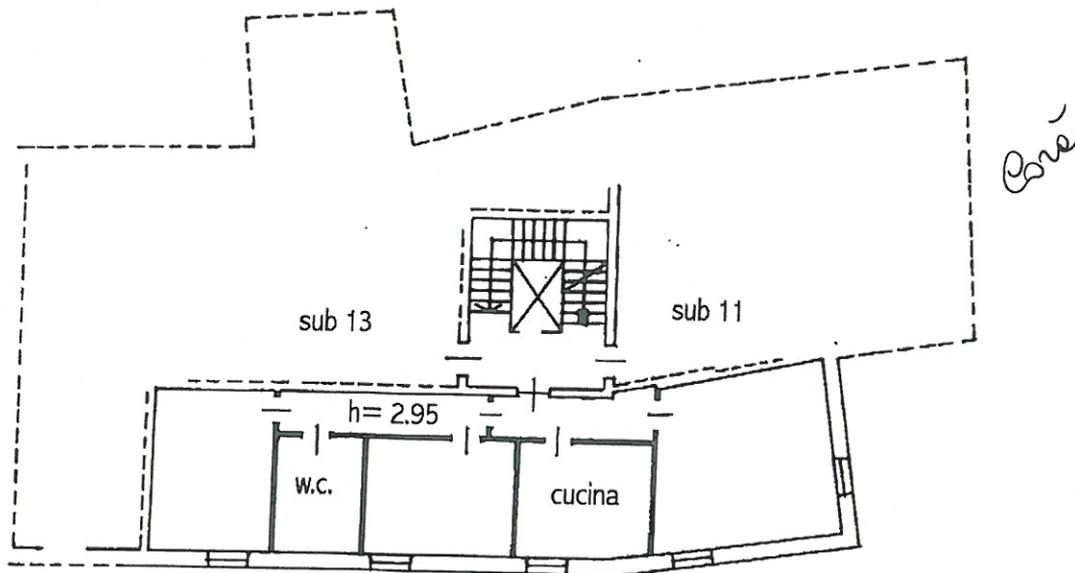

PIANO TERZO

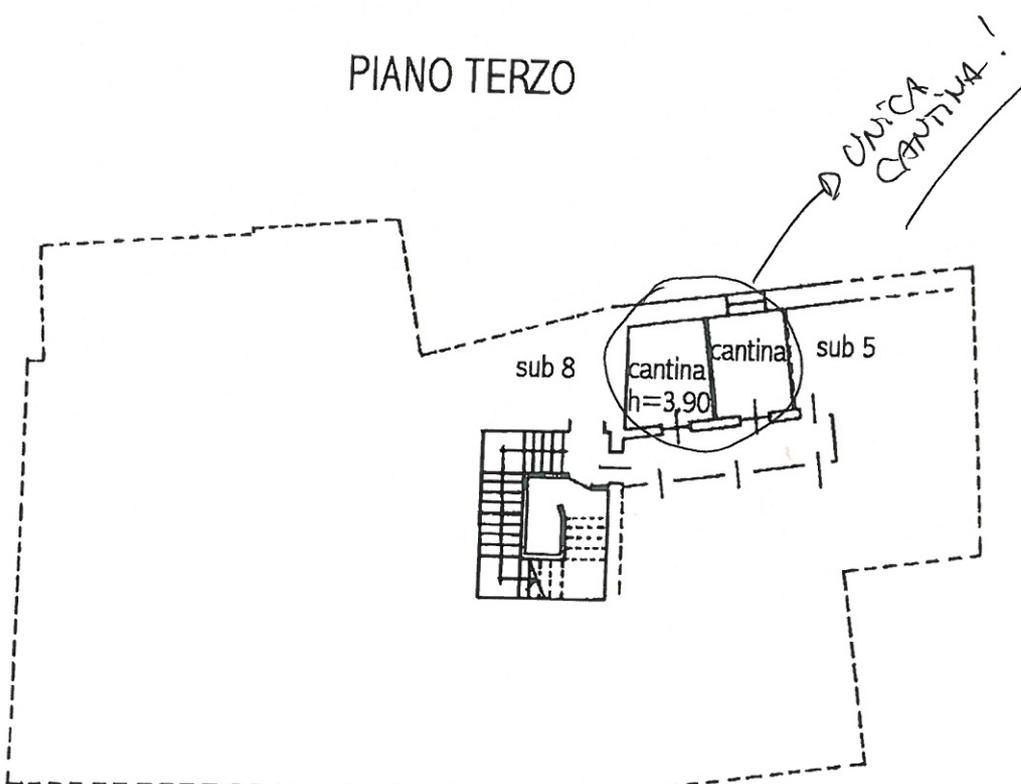

PIANO SCANTINATO

nord



Catasto dei Fabbricati - Situazione al 25/05/2018 - Comune di VERONA (L781) - < Foglio: 162 - Particella: 354 - Subalterno: 12 >
PIAZZETTA SCALA n. 4 piano: S1-3;