

**Agenzia del Territorio
CATASTO FABBRICATI
Ufficio Provinciale di
Verona**

Dichiarazione protocollo n. 000254807 del 24/09/2002

Planimetria di u.i.u. in Comune di Verona

Piazzetta Scala

civ.

Identificativi Catastali:

Sezione:

Foglio: 162

Particella: 354

Subalterno: 5

Compilata da:

Manzotti William

Iscritto all'albo:
Geometri


Prov. Verona

N. 2421


Scheda n. 1

Scala 1:200

PIANO TERRA

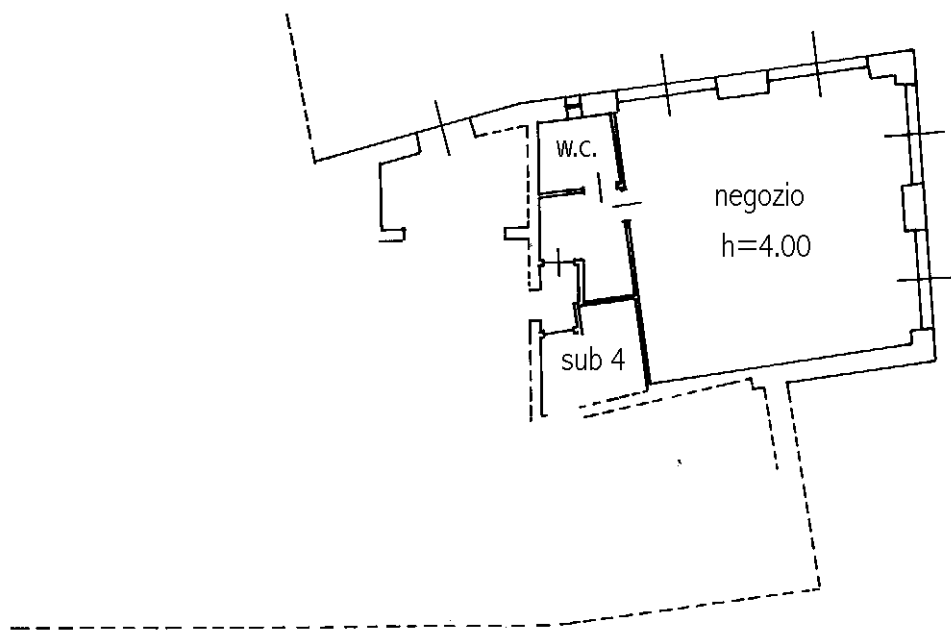

PIANO SCANTINATO

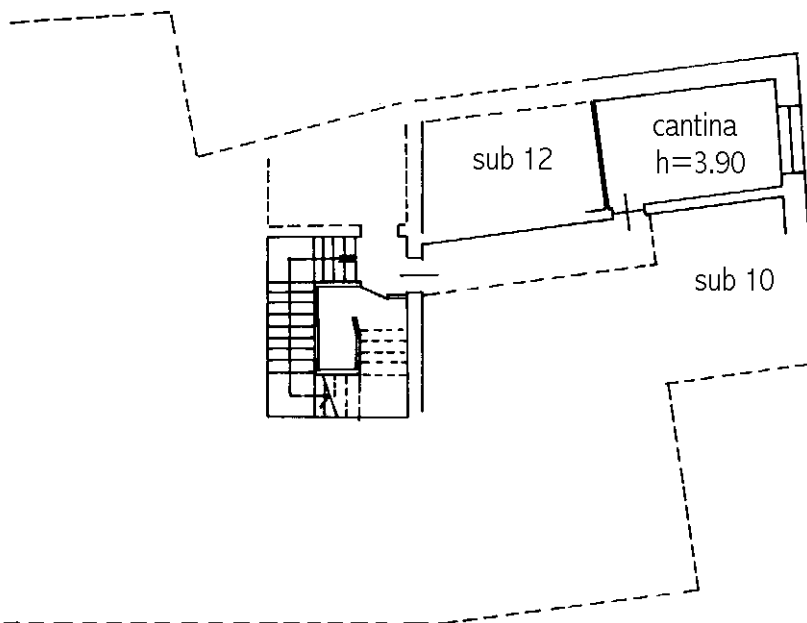

nord



Ultima planimetria in atti