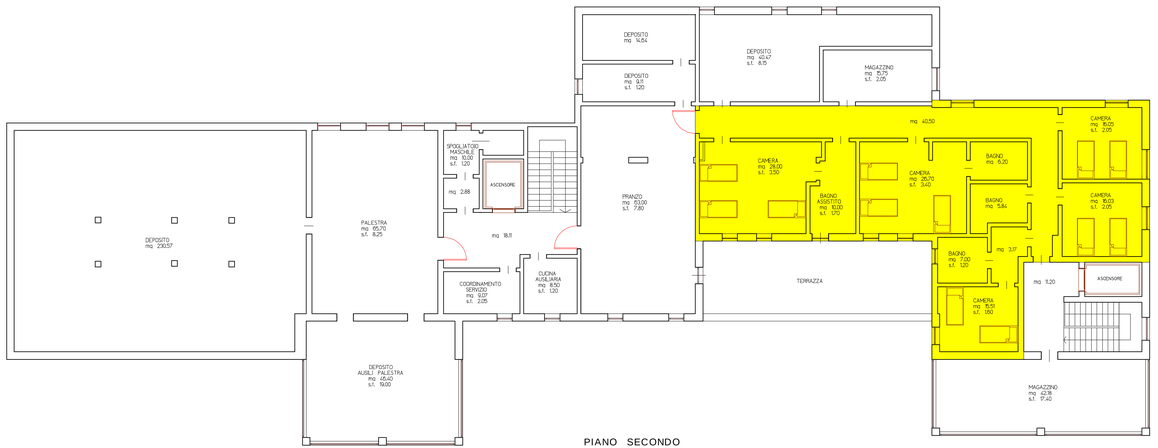

	POSTI LETTO 1° LIVELLO	POSTI LETTO 1° LIVELLO PER AGGRAVAMENTI	POSTI LETTO 2° LIVELLO
PIANO TERRA	15		
PIANO PRIMO		03	30
PIANO SECONDO	12		
TOTALE	27	03	30

I.CI.S.S. VERONA - via Carso 9 - 37124 Verona

CENTRO SERVIZI "POLICELLA"

COMUNE DI CASTEL D'AZZANO — PROVINCIA DI VERONA

OGGETTO TAVOLA:

PIANTE - STATO DI FATTO

SCALA 1:100

TAV. U

REV. | DATA